מחוז : ירושלים
נפה : ירושלים
המקום: בית שמש
גוש : 5887
חלקה :

מקרא

632 פתח קבר כפול (1,264)

790 פתח קבר בודד

לא לביצוע ללא קבלת היתר

לביצוע	למכרז	לאישור	לעיון
○	●	○	○

פרויקט:
בית עלמין בית שמש

מזמין העבודה:
מועצה דתית בית שמש

נושא הגליון :
תוכנית חתכים בית עלמין בית שמש שלב ג

מס'	תיאור	תאריך
1		23.12.2025
2	עדכון תמהיל קבורה	01.04.2026
3	הוספת קברים	06.04.2026
4		

ק.מ : 1:50

תכנון	סמר
אישור	חוסני

אין לעשות כל שימוש בתכנית זו ארובעיונות הגלומים בה ללא אישור בכתב מהמתכנן
אין לצקת ללא אישור המתכנן

סוג הבטון בכל חלקי המבנה ב-300

חלא
שירותי הנדסה ובנייה בע"מ
תכנון : ניהול : פיקוח

משרד : כפר ברטעה, ישוב בסמ"ה ת.ד 54

פקס : 04-6666756
משרד: 04-6666778
נייד: 050-4257564

email:hla@handasa.ltd

מס גליון :
1-6

חתך א-א

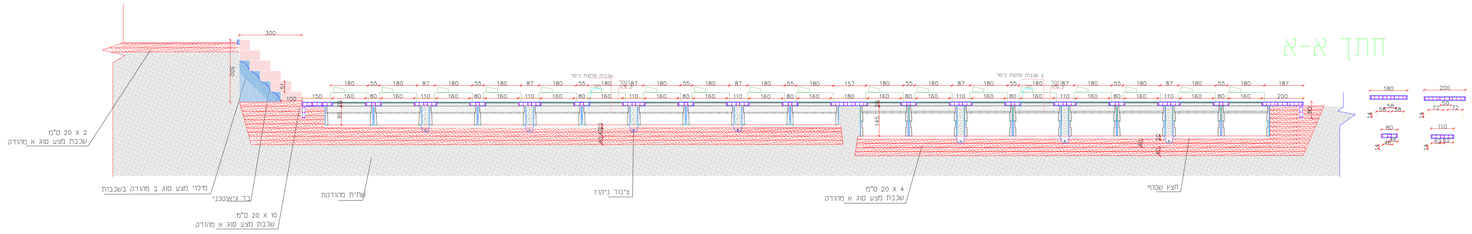

חתך ב-ב

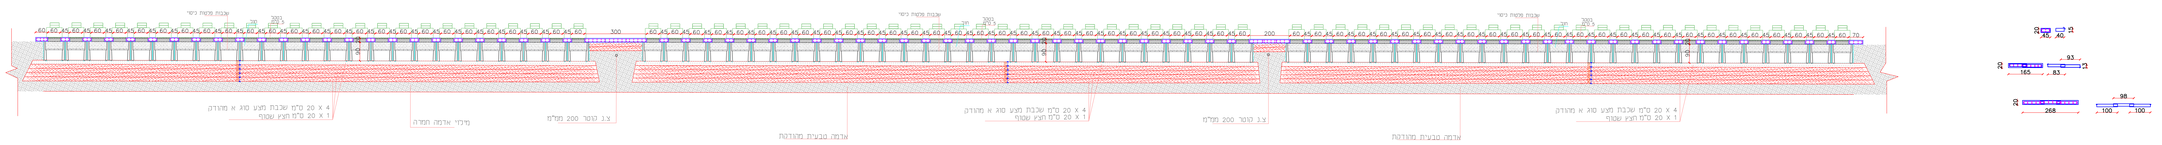
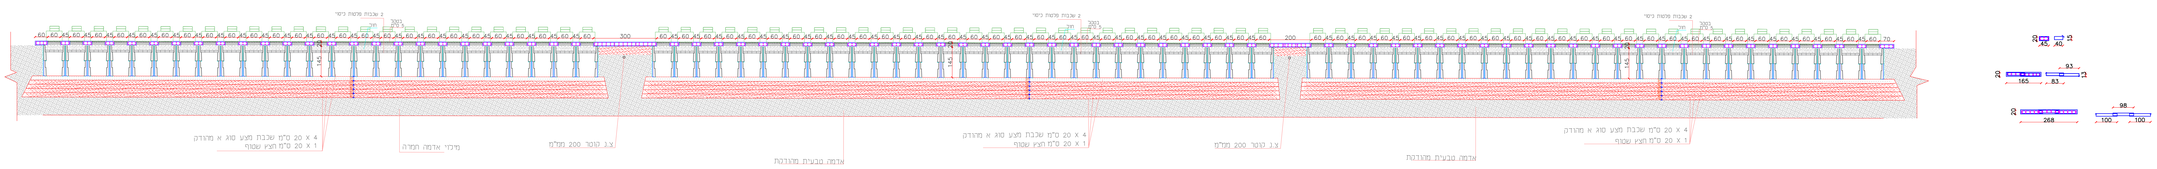
חתך ג-ג