

מחוז : ירושלים
נפה : ירושלים
המקום: **בית שמש**
גוש : 5887
חלקה :

מקרא

632 פתח קבר כפול (1,264)

790 פתח קבר בודד

לביצוע	למכרז	לאישור	לעיון
☐	☒	☐	☐

לא לביצוע ללא קבלת היתר

פרויקט: בית עלמין בית שמש

מזמין העבודה: מועצה דתית בית שמש

נושא הגליון :

תוכנית פרטי ניקוז בית עלמין בית שמש שלב ג

מס'	תיאור	תאריך
1		23.12.2025
2	עדכון תמהיל קבורה	01.04.2026
3	הוספת קברים	06.04.2026
4		

ק.מ. :	1:50
תכנון	סמר
אישור	חוסני

אין לעשות כל שימוש בתכנית זו או ברעיונות הגלומים בה ללא אישור בכתב מהמתכנן אין לצקת ללא אישור המתכנן

סוג הבטון בכל חלקי המבנה ב-300



משרד : כפר ברטעה, ישוב בסמיה ת.ד. 54


פקס : 04-666756
מסרד: 04-666778
נייד: 050-4257564

email:hlashandasa.ltd

מס גליון :

ג-4

פרט בור חילחול קוטר 100 ס"מ

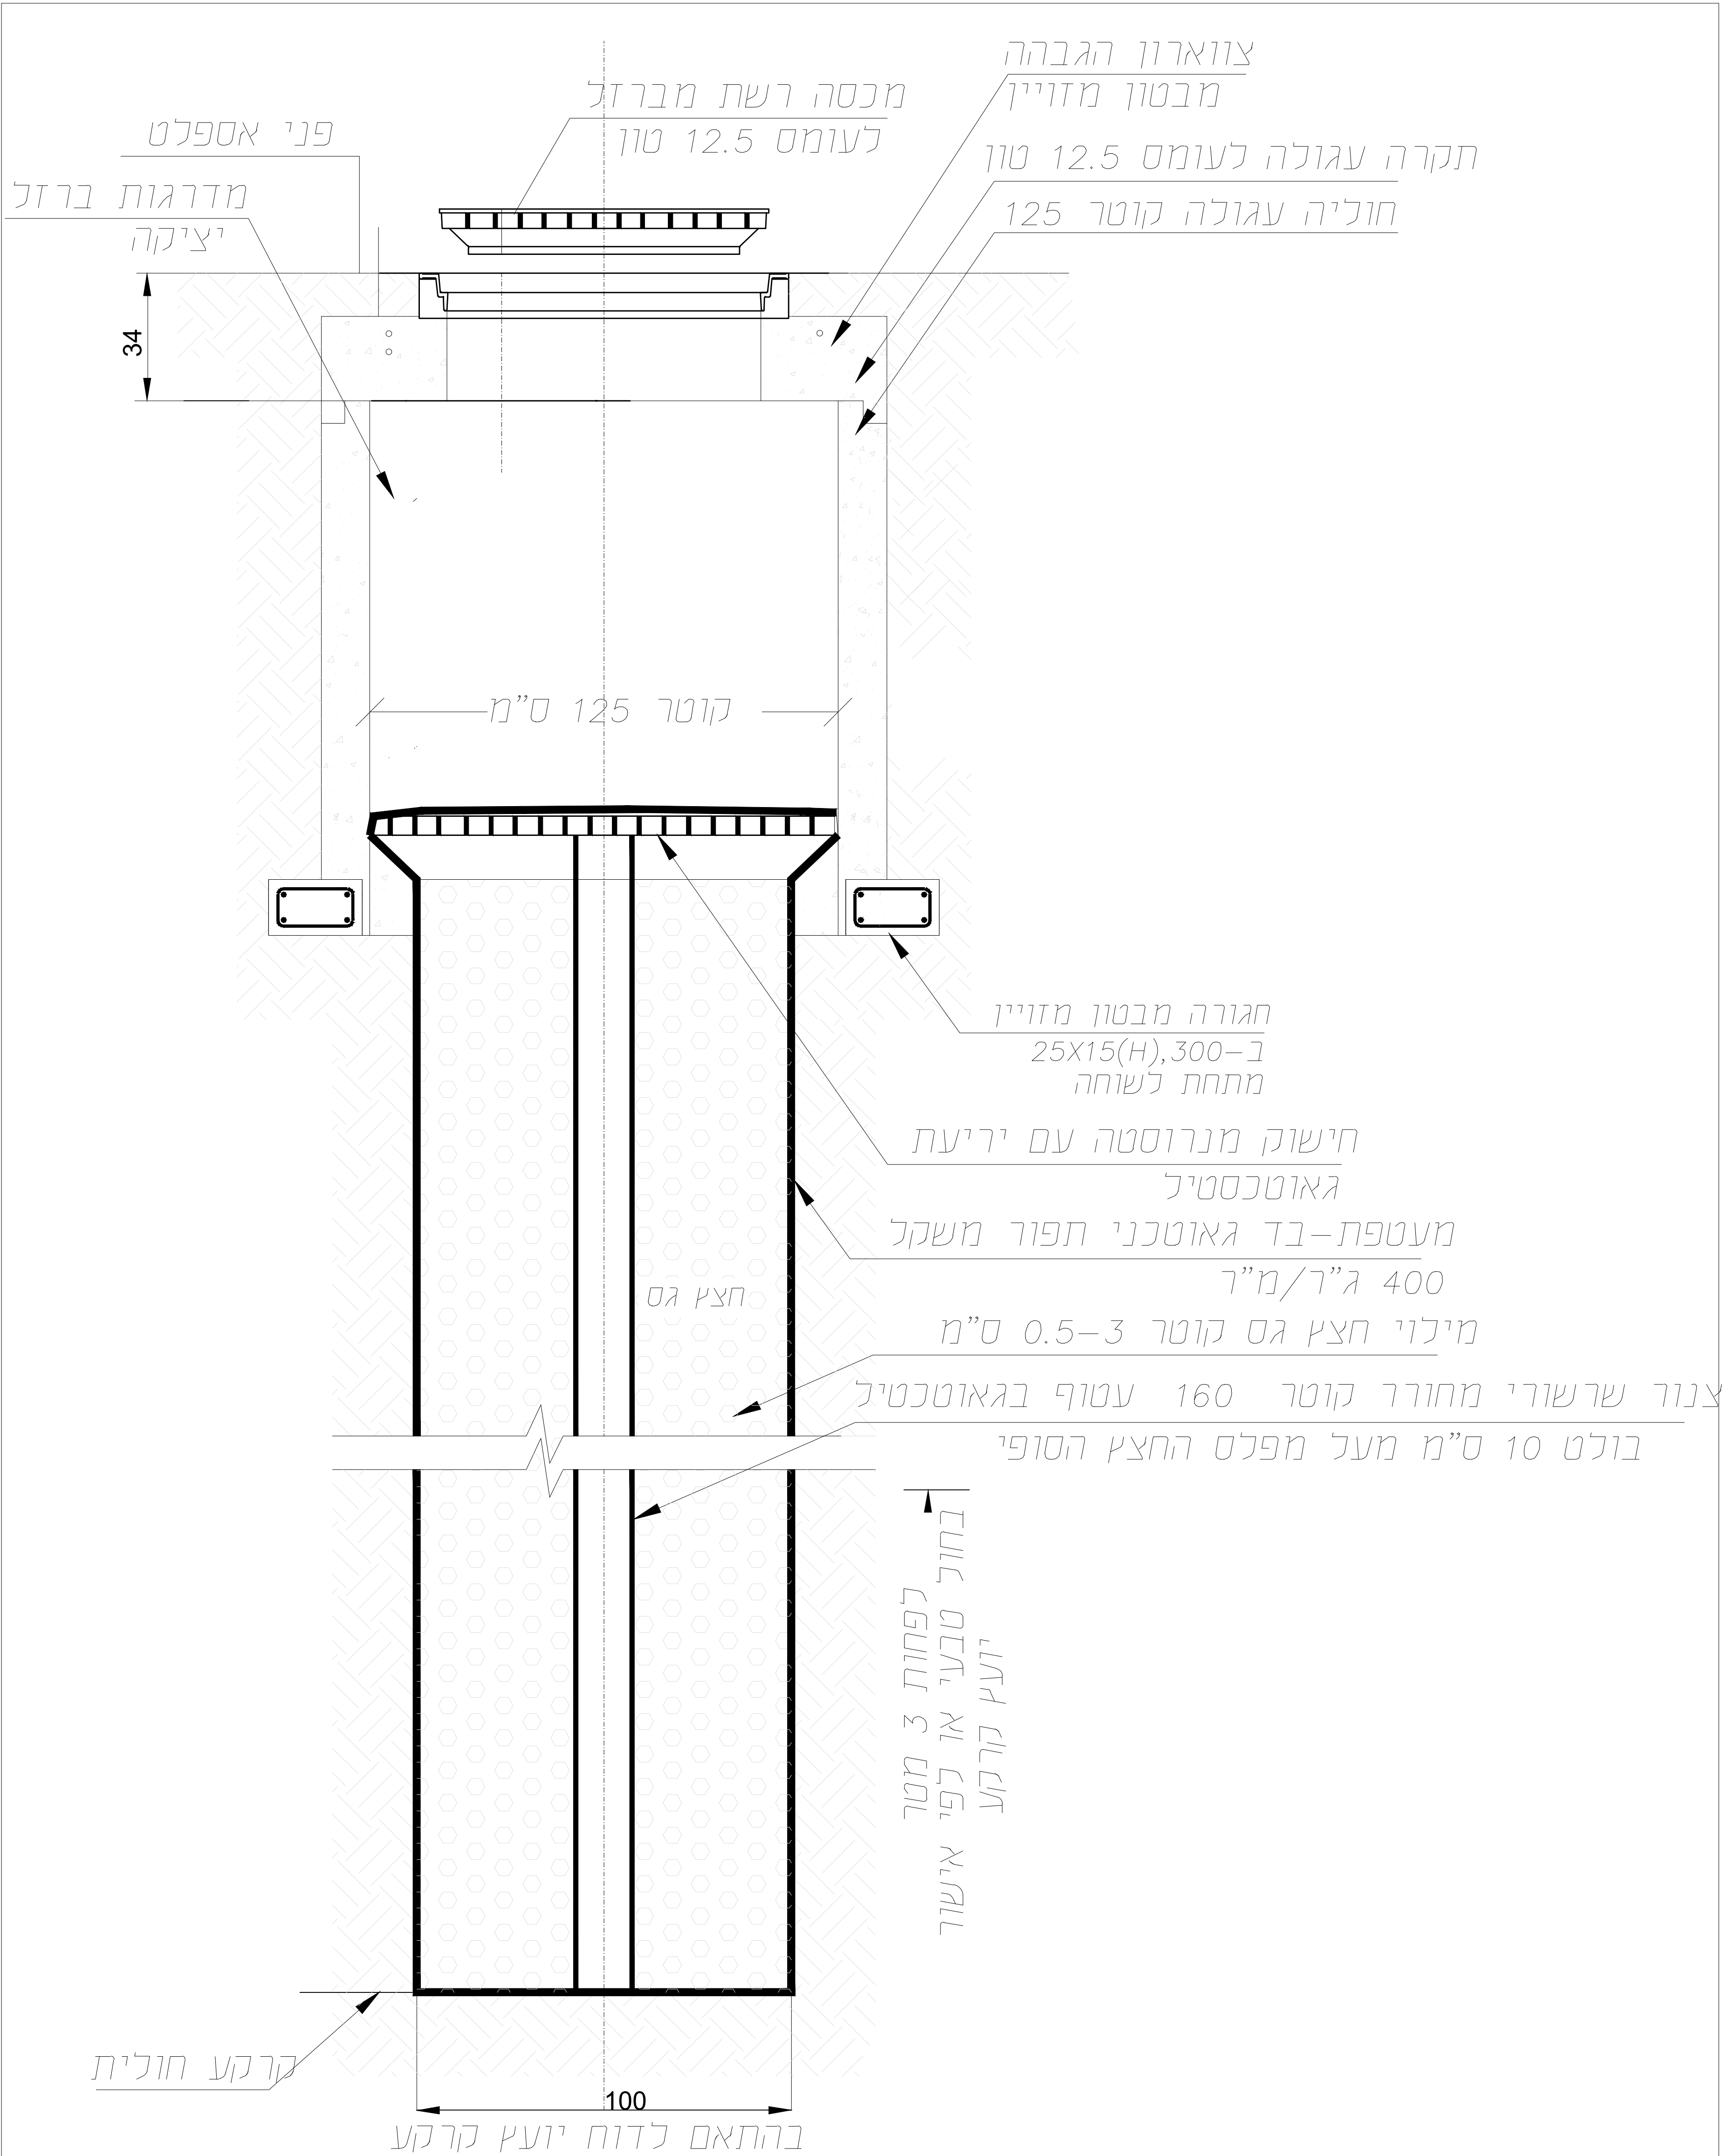

יש להחדיר צנור שרשרוי מחורר קוטר 160 במרכז הקידוח לכל העומק ולעגן את הצנור בחלקו העליון

בור חילחול קוטר 100 ס"מ

07.05.2020

פרט צינור שרשרוי Ø 200 / 160

קנימ 1:20

